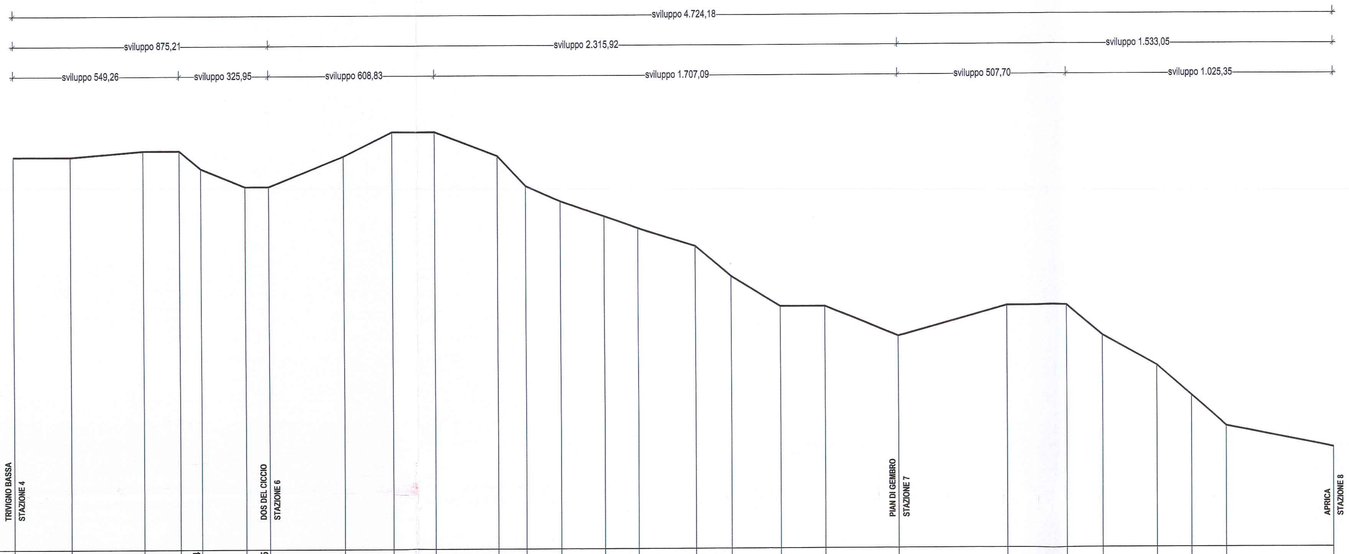

Distanze parziali		187.70	242.13	118.56	70.54	145.00	76.35	249.31	159.54	141.83	207.13	92.98	113.68	142.63	112.81	189.69	117.75	162.10	148.89	240.82	355.09	201.70	118.87	178.91	114.06	113.88	356.00	
Distanze progressive	0.00	187.70	429.83	548.39	618.93	763.93	840.28	1089.59	1249.13	1390.96	1598.09	1691.07	1804.75	1947.38	2060.19	2249.88	2367.63	2529.73	2678.62	2919.44	3274.53	3476.23	3595.10	3774.01	3888.07	4001.95		4357.95
Quote stato di fatto	1650	1650	1660	1660	1630	1600	1600	1650	1690	1690	1650	1600	1575	1550	1530	1500	1450	1400	1400	1350	1400	1400	1350	1300	1250	1200		1165
Distanze misurate lungo l'asse		187.70	243.00	118.56	92.60	157.00	76.35	288.60	178.40	141.83	222.00	136.60	124.20	151.20	119.60	199.00	154.40	190.40	148.89	260.80	369.00	201.70	154.40	205.00	151.60	151.55	362.80	
Quote di progetto																												

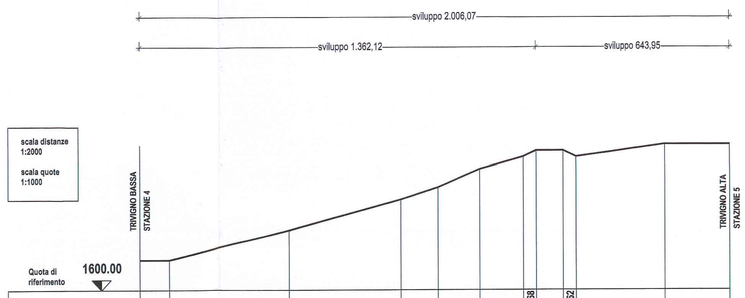

Distanze parziali		96.12	397.07	367.10	122.85	137.57	144.35	42.68	88.12	294.44	212.43
Distanze progressive	0.00	96.12	493.19	860.29	983.14	1120.71	1265.06	1307.74	1395.86	1731.92	1944.35
Quote stato di fatto	1650	1650	1700	1750	1770	1800	1820	1830	1830	1840	1840
Distanze misurate lungo l'asse		96.12	409.40	380.40	129.20	150.00	149.80	47.20	88.12	297.20	212.43
Quote di progetto											

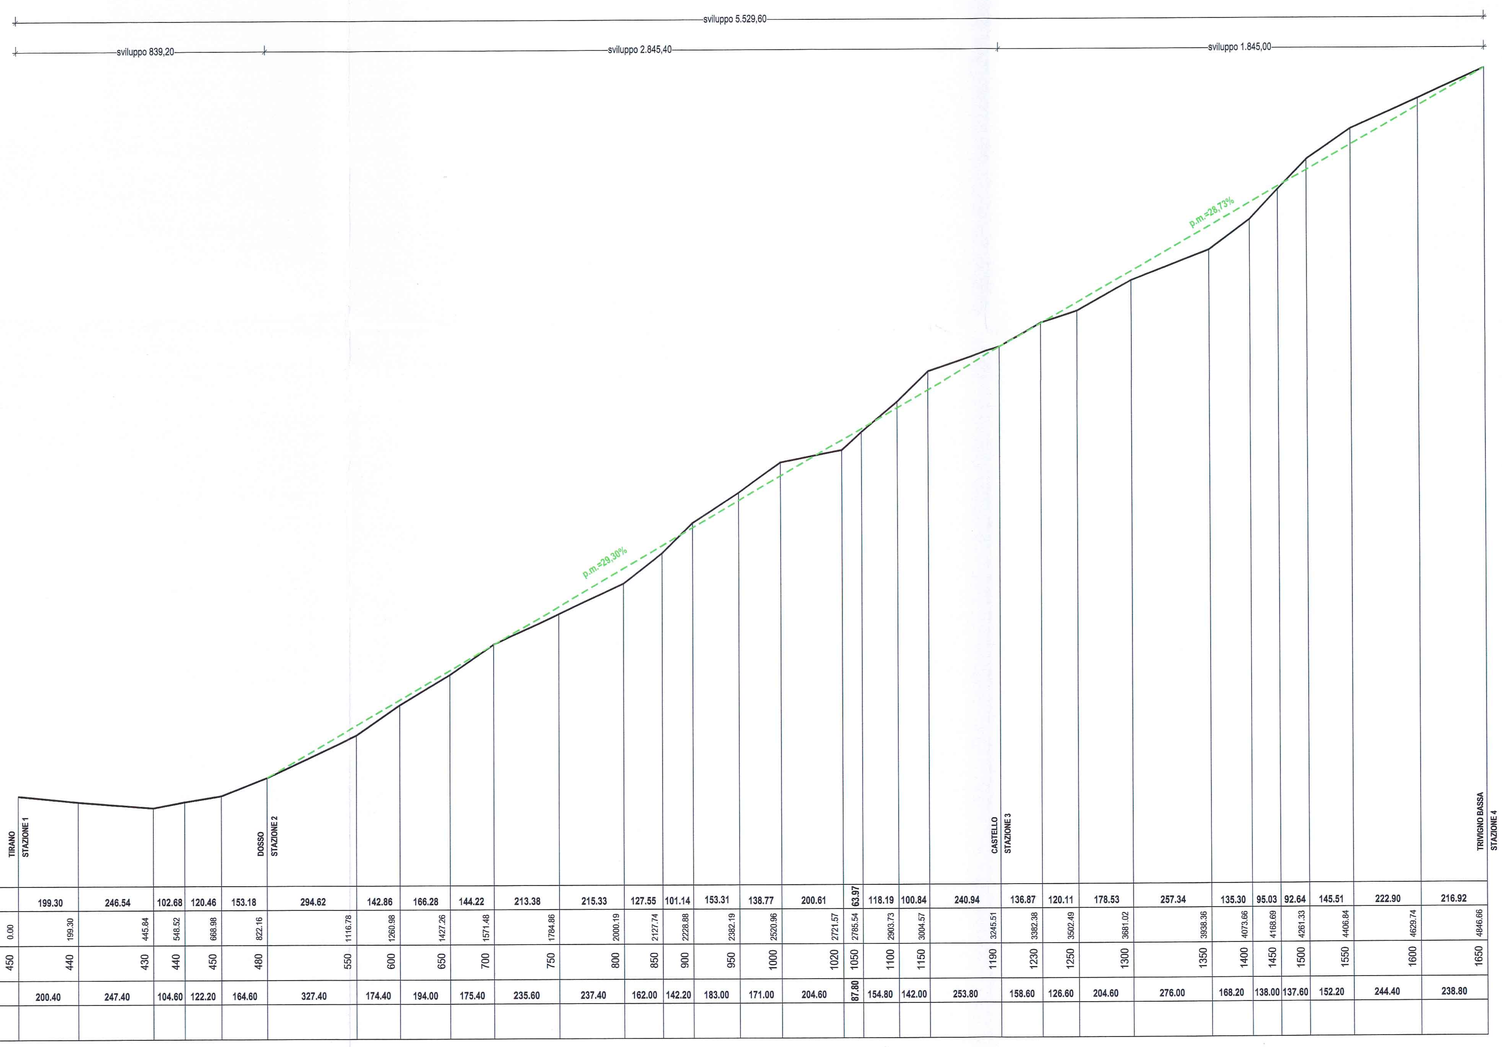

Distanze parziali		199.30	246.54	102.68	120.46	153.18	294.62	142.86	166.28	144.22	213.38	215.33	127.55	101.14	153.31	138.77	200.61	63.97	118.19	100.84	240.94	136.87	120.11	178.53	257.34	135.30	95.03	92.64	145.51	222.90	216.92			
Distanze progressive	0.00	199.30	445.84	548.52	668.98	822.16	1116.78	1260.98	1427.26	1571.48	1784.86	2000.19	2127.74	2228.88	2382.19	2520.96	2721.57	2785.54	2903.73	3004.57	3245.51	3382.38	3502.49	3681.02	3938.36	4073.66	4168.69	4261.33	4406.84	4629.74	4846.66			
Quote stato di fatto	450	440	430	440	450	480	550	600	650	700	750	800	850	900	950	1000	1020	1050	1100	1150	1190	1230	1250	1300	1350	1400	1450	1500	1550	1600	1650			
Distanze misurate lungo l'asse		200.40	247.40	104.60	122.20	164.60	327.40	174.40	194.00	175.40	235.60	237.40	162.00	142.20	183.00	171.00	204.60	87.80	154.80	142.00	253.80	158.60	126.60	204.60	276.00	168.20	138.00	137.60	152.20	244.40	238.80			
Quote di progetto																																		

COMUNE DI TIRANO (SO)
COMUNE DI VILLA DI TIRANO (SO)
COMUNE DI CORTENO GOLGI (BS)

STUDIO DI FATTIBILITA'

Proposta di un nuovo collegamento di facile utilizzo tra la stazione di Tirano e gli impianti di risalita Aprica

DATA	SCALA	TAV. N.
luglio 2010	1 :1000 - 1:2000	12 b

PROFILO LONGITUDINALE TRACCIATO n°2

REVISIONI	Data	Descrizione	Redatto	Controllato	Approvato
f					
e					
d					
c					
b					
a					

Progettista e Direttore Lavori

STUDIO TECNICO
Dott. Antonioli Ing. Emilio
Via Mazzini n°. 16
25043 Breno (BS)
Tel. 0364/326361

DOTT. ING. ANTONIOLI EMILIO
Iscritto all'Albo
Provincia di Brescia
n. 1426
BRENO (BS)

Committente

VA.MI.RO.
Hotels S.r.l. Via Filippo Corridoni n. 1
20122 MILANO C.F/P.IVA 03675230407