PROSPETTO NORD

SCALA 1:50

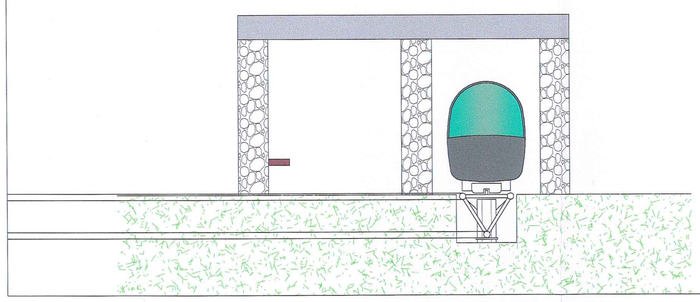

PROSPETTO SUD

SCALA 1:50

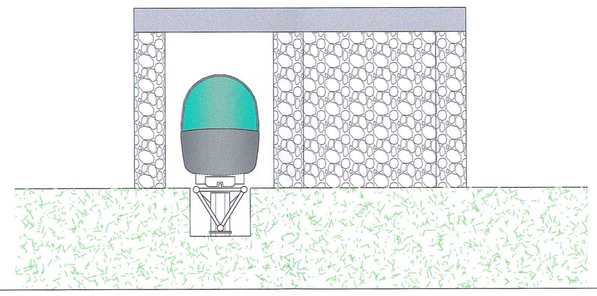

PIANTA

SCALA 1:50

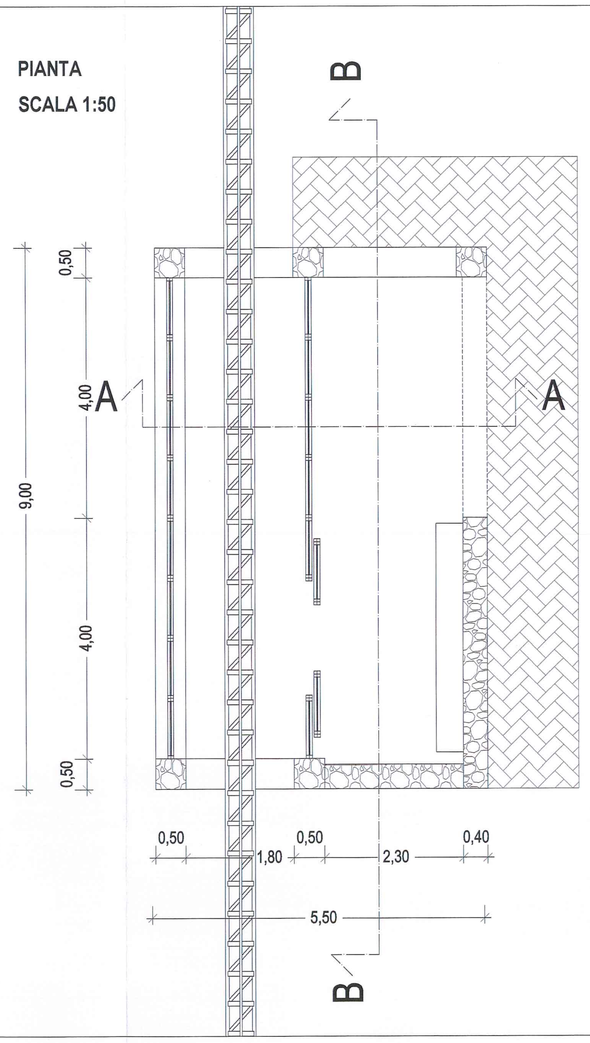

PROSPETTO OVEST

SCALA 1:50

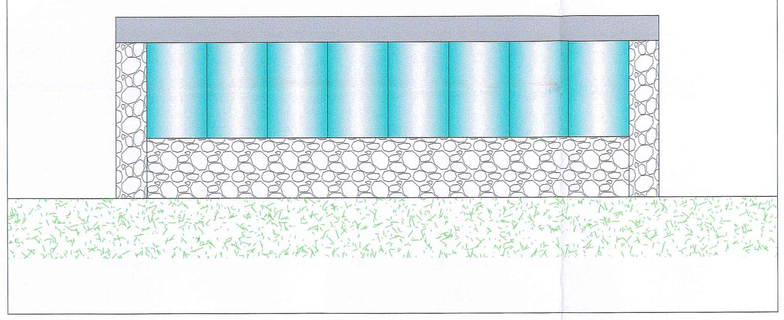

PROSPETTO EST

SCALA 1:50

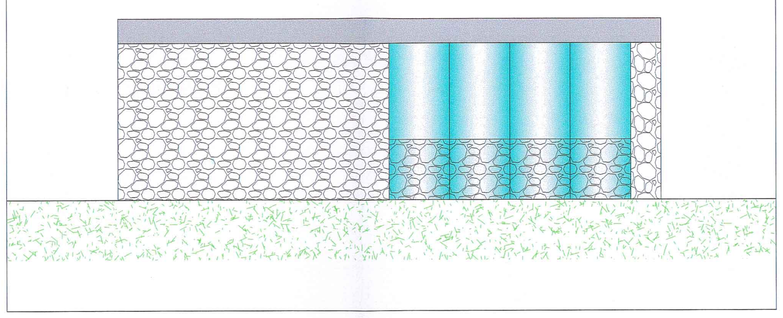

SEZIONE A-A

SCALA 1:50

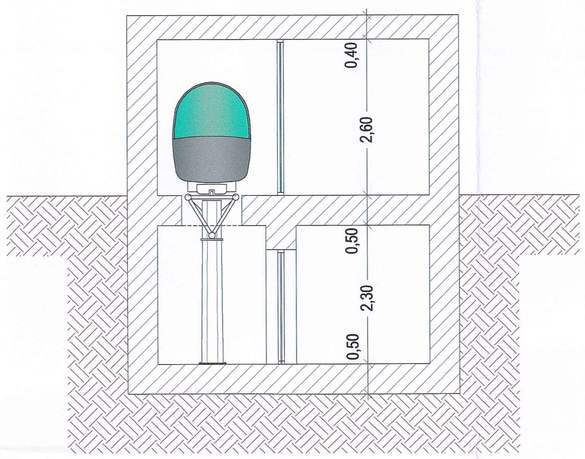

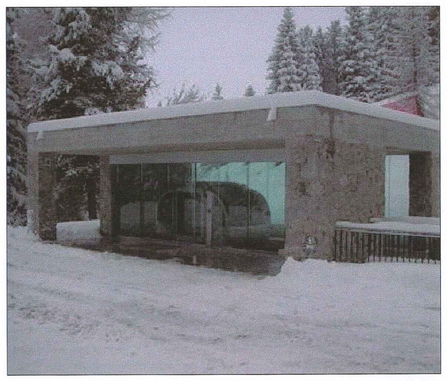

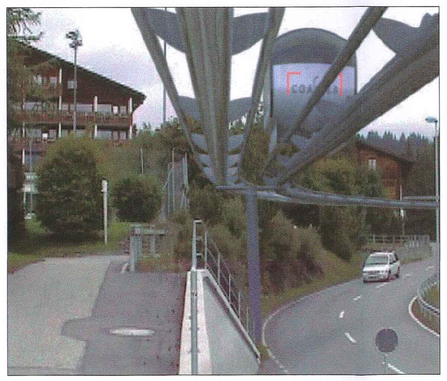

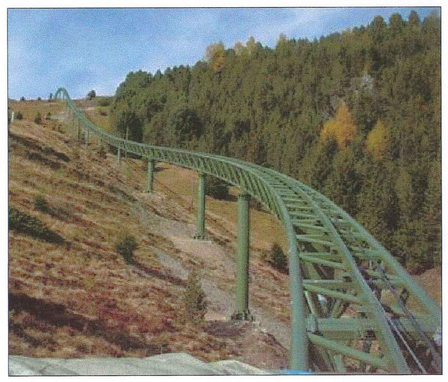

ATTRAVERSAMENTO BOSCO

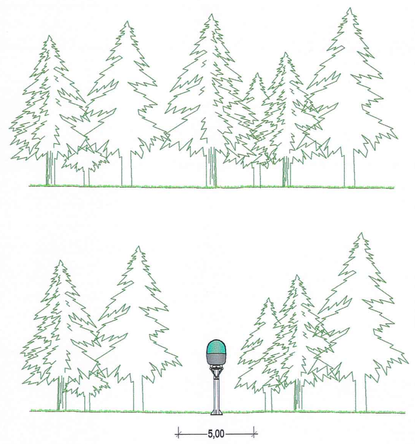

SEZIONE B-B

SCALA 1:50

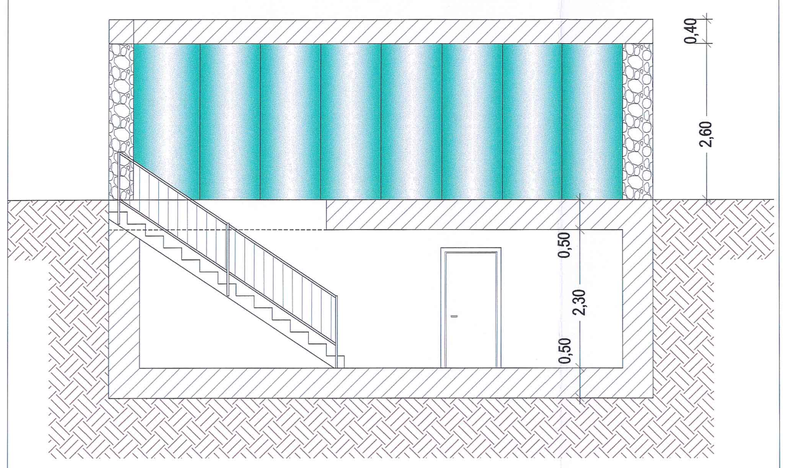

SEZIONE TIPO
MONOBINARIO

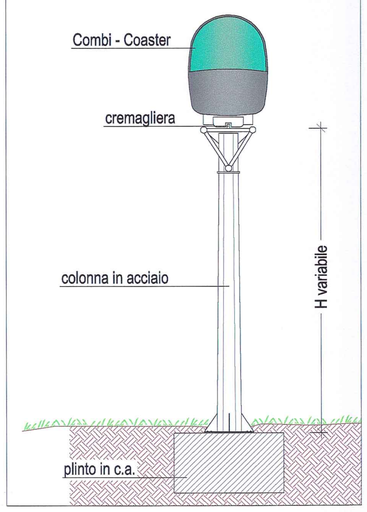

SEZIONE TIPO
DOPPIO BINARIO

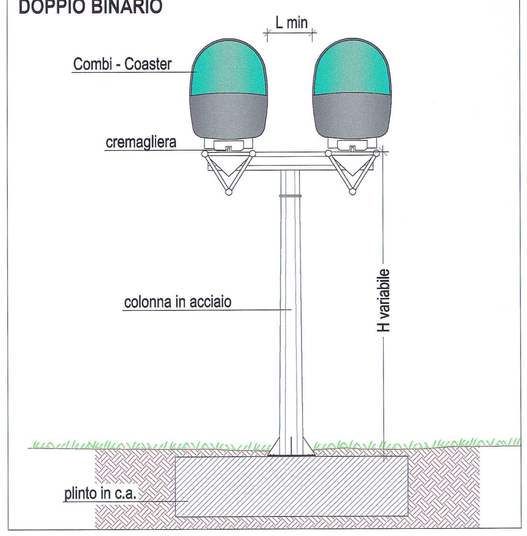

COMUNE DI TIRANO (SO)
COMUNE DI VILLA DI TIRANO (SO)
COMUNE DI CORTENO GOLGI (BS)

STUDIO DI FATTIBILITA'

Proposta di un nuovo collegamento di facile utilizzo tra la stazione di Tirano e gli impianti di risalita Aprica

DATA	SCALA	TAV. N.
luglio 2010	1:50	13

STAZIONE TIPO

AGGIORNAMENTI	Data	Descrizione	Redatto	Controllato	Approvato
f					
e					
d					
c					
b					
a					

Progettista e Direttore Lavori	Committente
STUDIO TECNICO *Dott. Antonioli Ing. Emilio* *Via Mazzini n°. 16* *25043 Breno (BS)* *Tel. 0364/326561*	VA.MI.RO. Hotels S.r.l. Via Filippo Corridoni n. 1 20122 MILANO C.F/P.IVA 03675230407

Dott. Ing. ANTONIOLI EMILIO Ordine degli Ingegneri della Provincia di BRESCIA n. 1289 BRENO (BS)