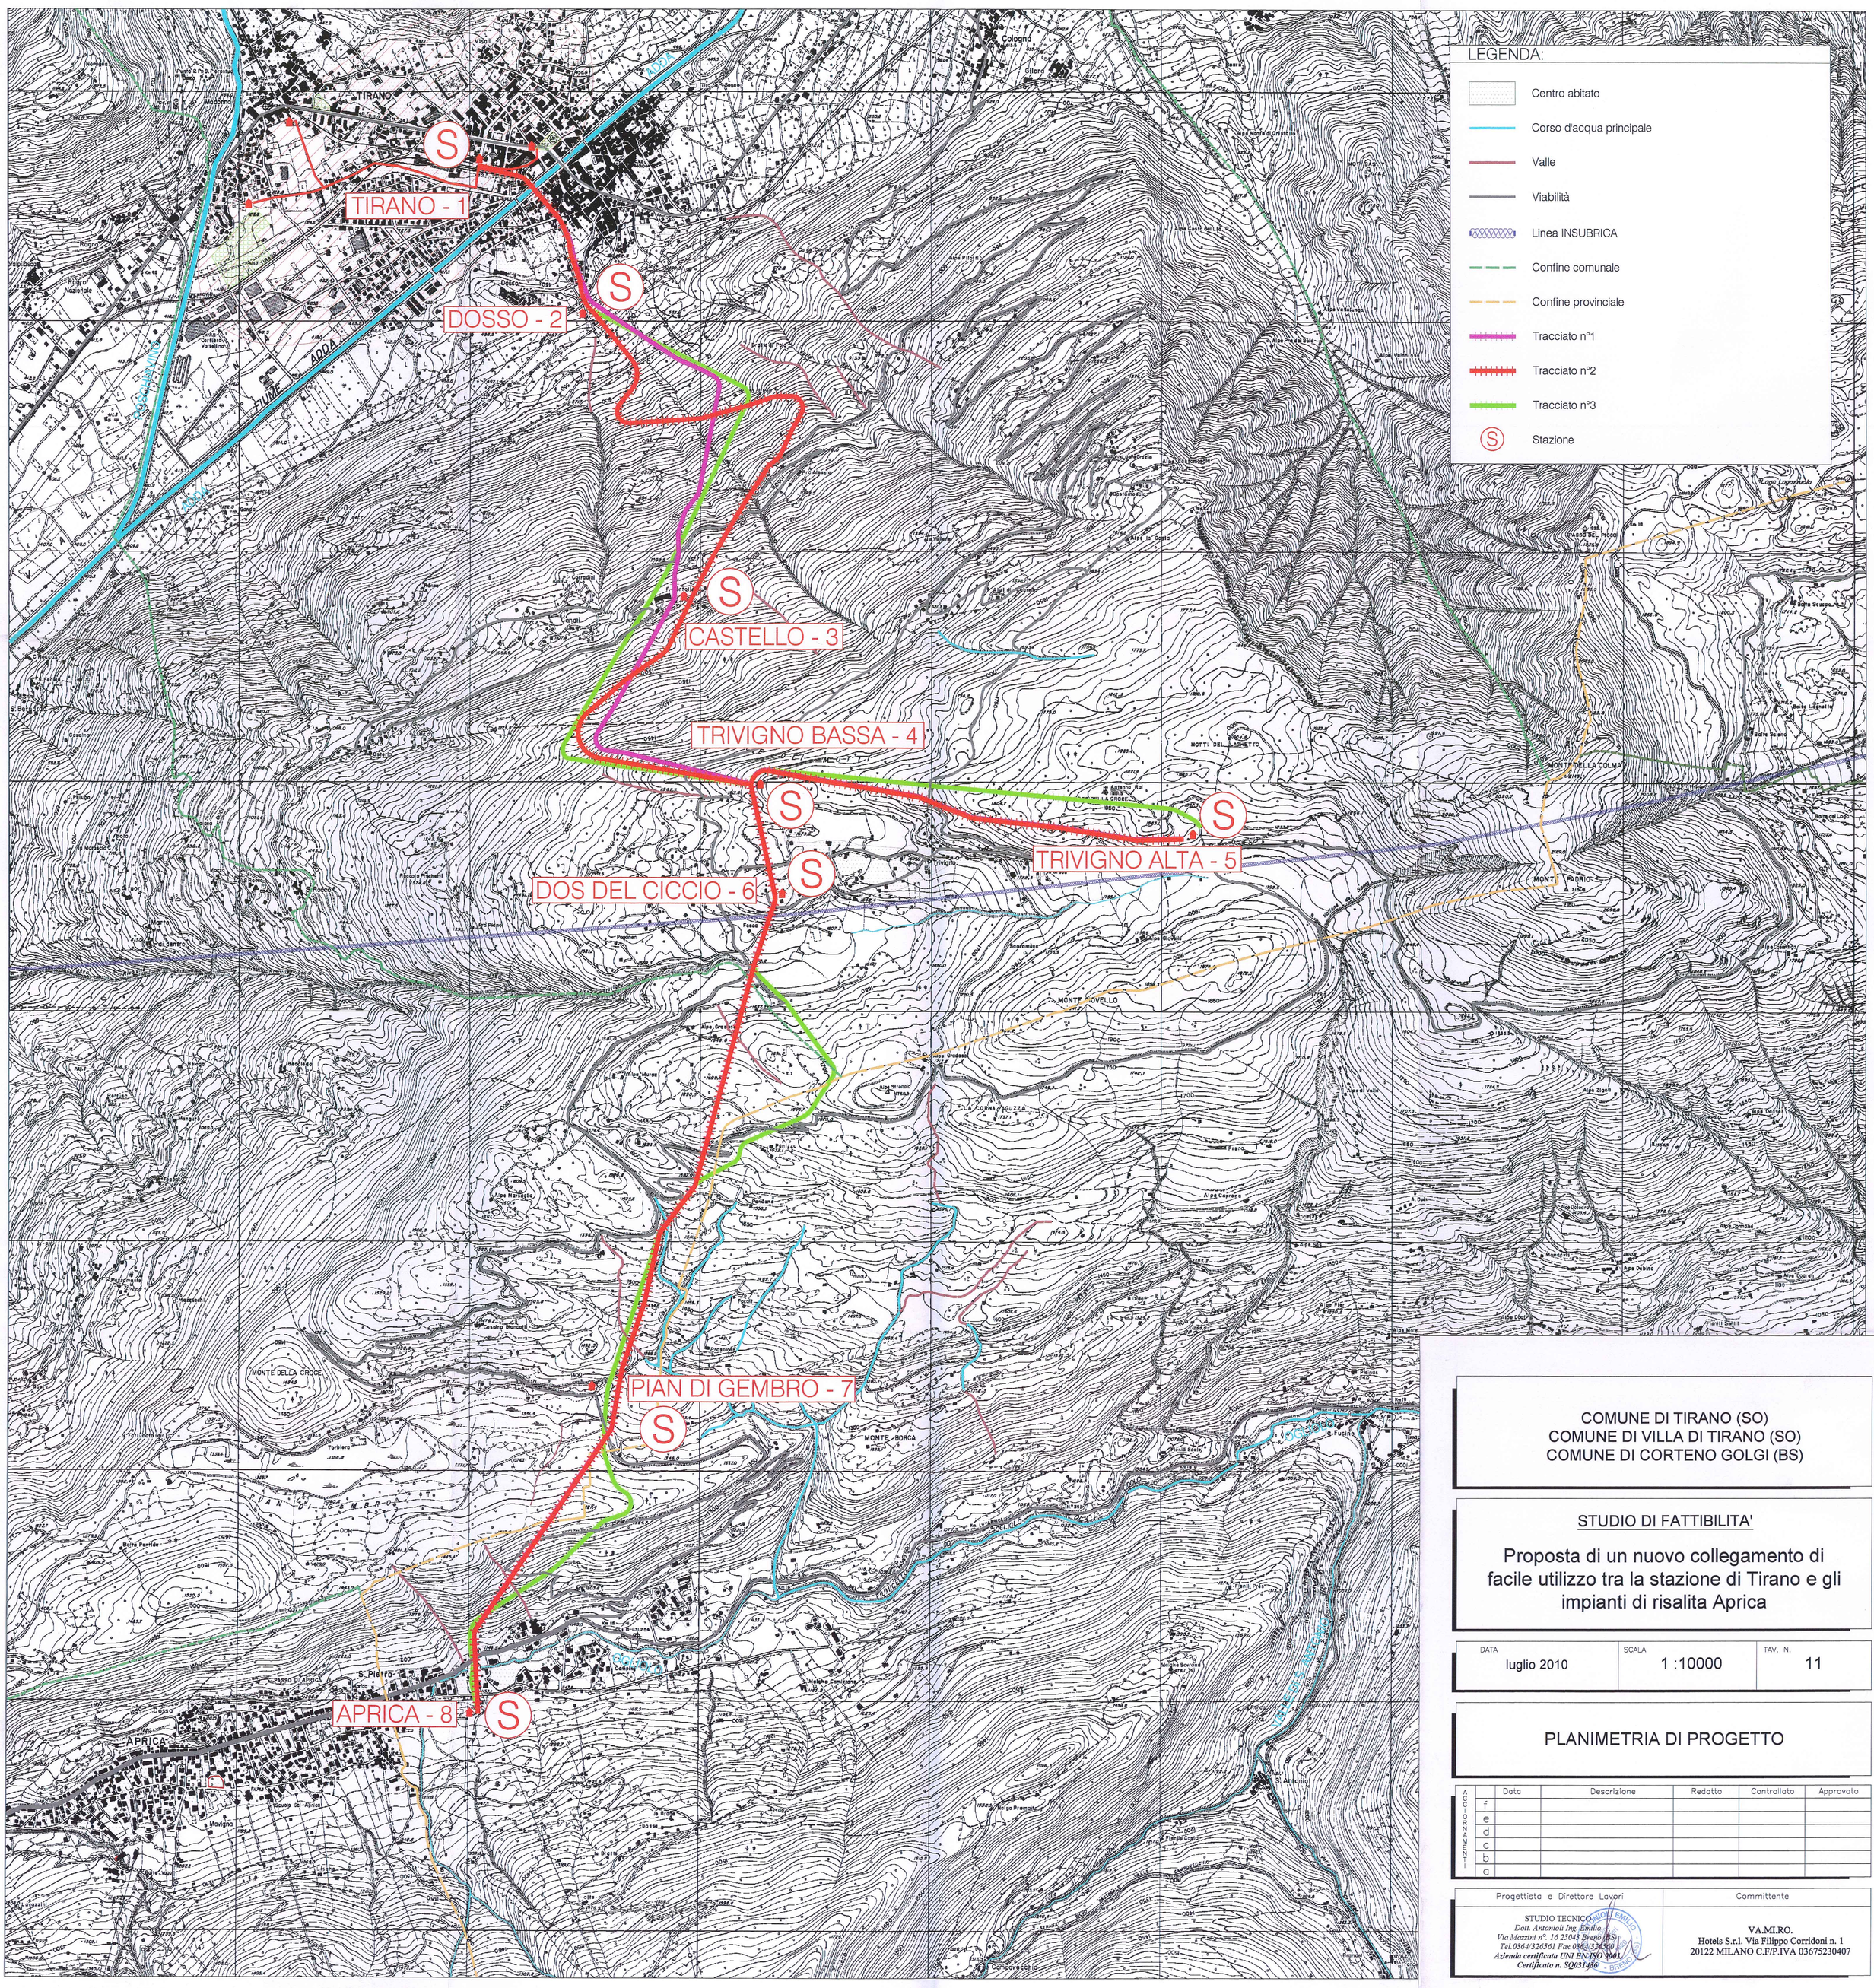

COMUNE DI TIRANO (SO)
COMUNE DI VILLA DI TIRANO (SO)
COMUNE DI CORTENO GOLGI (BS)

STUDIO DI FATTIBILITA'

Proposta di un nuovo collegamento di facile utilizzo tra la stazione di Tirano e gli impianti di risalita Aprica

DATA	SCALA	TAV. N.
luglio 2010	1 :10000	11

PLANIMETRIA DI PROGETTO

AGGIORNAMENTI	Data	Descrizione	Redatto	Controllato	Approvato
f					
e					
d					
c					
b					
a					

Progettista e Direttore Lavori

STUDIO TECNICO
Dott. Antonioli Ing. Emilio
Via Mazzini n°. 16 25043 Breno (BS)
Tel 0364/326561 Fax 0364/326560
Azienda certificata UNI EN ISO 9001
Certificato n. SQ031/86

Committente

V.A.MI.RO.
Hotels S.r.l. Via Filippo Corridoni n. 1
20122 MILANO C.F/P.IVA 03675230407